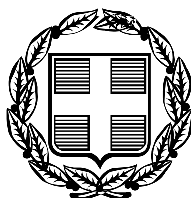


ΕΦΗΜΕΡΙΣ ΤΗΣ ΚΥΒΕΡΝΗΣΕΩΣ

ΤΗΣ ΕΛΛΗΝΙΚΗΣ ΔΗΜΟΚΡΑΤΙΑΣ

ΤΕΥΧΟΣ ΔΕΥΤΕΡΟ **Αρ. Φύλλου 151**

6 Φεβρουαρίου 2007

ΠΕΡΙΕΧΟΜΕΝΑ

ΑΠΟΦΑΣΕΙΣ

ΑΠΟΦΑΣΕΙΣ

Αριθμ. 2/1260/0022 (1)

Έγκριση ωρών υπερωριακής απασχόλησης υπαλλήλων που υπηρετούν στην Κ.Υ. και στις περιφερειακές του Υπηρεσίες του Ο.Π.Α.Δ.

**ΟΙ ΥΠΟΥΡΓΟΙ
ΟΙΚΟΝΟΜΙΑΣ ΚΑΙ ΟΙΚΟΝΟΜΙΚΩΝ -
ΥΓΕΙΑΣ ΚΑΙ ΚΟΙΝΩΝΙΚΗΣ ΑΛΛΗΛΕΓΓΥΗΣ**

Έχοντας υπόψη :

1. Τις διατάξεις του ν. 2768/1999 (ΦΕΚ 273/Α΄/1999).
2. Τις διατάξεις του π.δ/τος 52/2001 (ΦΕΚ 41/Α΄/2001.)
3. Το υπ' αριθμ. 209/27.11.2006 πρακτικό Δ.Σ. του Ο.Π.Α.Δ.
4. Την ανάγκη υπερωριακής απασχόλησης των υπαλλήλων του Ο.Π.Α.Δ. λόγω αυξημένων υπηρεσιακών αναγκών.
5. Την υπ' αριθμ. 2/80345/0004/8.11.1999 κοινή υπουργική απόφαση περί μεταβιβάσεως της εξουσίας υπογραφής, σύμφωνα με το αρ. 7 παρ. 1 του ν. 1943/1991.
6. Το γεγονός ότι από την απόφαση αυτή προκαλείται δαπάνη ύψους ενός εκατομμυρίου εξακοσίων χιλιάδων ευρώ (1.600.000,00 €) περίπου που θα καλυφθεί άπό τις πιστώσεις του προϋπολογισμού του Ο.Π.Α.Δ., οικονομικού έτους 2007 και ειδικότερα του Φ.0200, ΚΑΕ 0261.
7. Τις διατάξεις του αρ. 16 του ν. 3205/2003 (ΦΕΚ 297/Α΄/23.12.2003).
8. Την υπ' αριθμ. 2/37930/ΔΙΟΕ71264/14.10.2005 (ΦΕΚ 1432 Β΄) απόφαση του Πρωθυπουργού και του Υπουργού Οικονομίας και Οικονομικών «Καθορισμός αρμοδιοτήτων των Υφυπουργών» Οικονομίας και Οικονομικών, αποφασίζουμε:

Εγκρίνουμε την υπερωριακή απασχόληση των τετρακοσίων (400) μόνιμων υπαλλήλων περίπου, που υπηρετούν στην Κεντρική Υπηρεσία του Ο.Π.Α.Δ. καθώς και στις περιφερειακές του Υπηρεσίες και θα απασχοληθούν μέχρι επτακόσιες είκοσι (720) ώρες για το 2007 ο καθένας, για υπερωριακή απογευματινή εργασία.

Η υπερωριακή απασχόληση των ανωτέρω υπαλλήλων κρίνεται απολύτως απαραίτητη για τους εξής λόγους:

Η υπερωριακή απασχόληση του προσωπικού κρίνεται απαραίτητη για να ανταποκριθούν οι υπηρεσίες του Ο.Π.Α.Δ. στο αυξημένο έργο που προκύπτει από την λειτουργία του νεοσύστατου Οργανισμού, καθώς υπάρχει έλλειψη μόνιμου προσωπικού και το προσωπικό δεν μπορεί να καλύψει πανελλαδικά τις αυξημένες ανάγκες που θα προκύψουν.

Από την αλλαγή των Συνταγολογίων.

Από την εφαρμογή του Γραμμικού κώδικα (barcode) στον έλεγχο της συνταγογράφησης.

Από τη λειτουργία της εφαρμογής Λογισμικού του Ε.Μ.Α.Δ. σε όλες τις Υ.Π.Α.Δ.

Από την ηλεκτρονική καταγραφή και τον έλεγχο των Ιατρικών επισκέψεων. Η δαπάνη που προκύπτει από την ανωτέρω υπερωριακή απασχόληση δεν υπερβαίνει το ύψος της σχετικής πίστωσης του προϋπολογισμού έτους 2007. Η υπερωριακή απασχόληση των υπαλλήλων θα πραγματοποιείται από Δευτέρα έως και Παρασκευή και κατά τις ώρες από 15:00 -21:00.

Η κατανομή των παραπάνω εγκριθεισομένων ωρών ανά συνεργείο, υπερωριακής απασχόλησης θα γίνει με απόφαση του Γεν. Δ/ντή του Ο.Π.Α.Δ., στην οποία θα προσδιορίζεται και το ακριβές αντικείμενο των ανωτέρω εργασιών που θα εκτελεσθούν.

Υπεύθυνοι για την παρακολούθηση και τον έλεγχο πραγματικής παροχής της υπερωριακής απασχόλησης ορίζονται ο Γεν. Δ/ντής για την Κεντρική Υπηρεσία και οι Προϊστάμενοι των Υ.Π.Α.Δ. για τις Περιφερειακές Υπηρεσίες. Ο υπεύθυνος του κάθε συνεργείου θα βεβαιώνει την πραγματοποίηση της υπερωριακής απασχόλησης και την εκτέλεση των αντίστοιχων εργασιών.

Η απόφαση αυτή ισχύει ένα μήνα πριν την δημοσίευσή της στην Εφημερίδα της Κυβερνήσεως.

Η απόφαση αυτή να δημοσιευθεί στην Εφημερίδα της Κυβερνήσεως.

Αθήνα, 25 Ιανουαρίου 2007

ΟΙ ΥΠΟΥΡΓΟΙ

ΥΦΥΠ. ΟΙΚΟΝΟΜΙΑΣ ΚΑΙ ΟΙΚΟΝΟΜΙΚΩΝ
ΠΕΤΡΟΣ ΔΟΥΚΑΣ

ΥΓΕΙΑΣ ΚΑΙ ΚΟΙΝΩΝΙΚΗΣ ΑΛΛΗΛΕΓΓΥΗΣ
ΔΗΜΗΤΡΙΟΣ ΑΒΡΑΜΟΠΟΥΛΟΣ

Αριθμ. Δ13/Φ6.26/1623 (2)

Απονομή ηθικής αμοιβής σε υπαλληλο του Υπ. Αναπτυξης.

Ο ΥΠΟΥΡΓΟΣ ΑΝΑΠΤΥΞΗΣ

Έχοντας υπόψη :

1. Τα άρθρα 61 και 62 του ν. 2683/1999 (ΦΕΚ 19 Α΄/ 9.2.1999) «Κύρωση του Κώδικα Κατάστασης Δημοσίων Πολιτικών Διοικητικών Υπαλλήλων και Υπαλλήλων ΝΠΔΔ και άλλες διατάξεις».

2. Το π.δ. 381/1989 (ΦΕΚ 168/Α΄/16.6.1989) «Οργανισμός του Υπουργείου Βιομηχανίας, Ενέργειας και Τεχνολογίας», όπως τροποποιήθηκε και συμπληρώθηκε με το π.δ. 191/1996 (ΦΕΚ 154/Α΄/10.7.1996), το π.δ. 134/2005 (ΦΕΚ 193/Α΄) «Σύσταση Διεύθυνσης Ποιότητας και Αποδοτικότητας και Τμήματος Διευκόλυνσης Προσβασιμότητας Ατόμων με Αναπηρίες στο Υπουργείο Ανάπτυξης» και το π.δ. 54/2006 (ΦΕΚ 58/Α΄/2006) «Διάρθρωση, αρμοδιότητες και στελέχωση της Διεύθυνσης Ελέγχου Διακίνησης και Αποθήκευσης Καυσίμων (Δ.Ε.Δ.Α.Κ.) του ΥΠΑΝ».

3. Το π.δ. 27/1.2.1996 (ΦΕΚ 19/Α΄/1.2.1996) «Συγχώνευση των Υπουργείων Τουρισμού, Βιομηχανίας, Ενέργειας και Τεχνολογίας και Εμπορίου στο Υπουργείο Ανάπτυξης» όπως τροποποιήθηκε και ισχύει σήμερα με το π.δ. 122/2004 (ΦΕΚ 85/Α΄/17.3.2004) «Ανασύσταση του Υπουργείου Τουρισμού».

4. Το υπ' αριθμ. 143/2007 πρακτικό του Υπηρεσιακού Συμβουλίου Προσωπικού του Υπουργείου Ανάπτυξης από το οποίο προκύπτει ότι ο υπάλληλος Εμμανουήλ Χατζόπουλος, προσέφερε πράξεις εξαιρετικές κατά την εκτέλεση της υπηρεσίας του, που δεν επιβάλλονται από τα καθήκοντα του, όπως ανάληψη και εκτέλεση με συνέπεια, ακρίβεια, ορθότητα και πληρότητα πρόσθετων εργασιών υπόλογου διαχειριστή επί σειρά ετών και για πλήθος έργων που είναι ενταγμένα στο Πρόγραμμα Δημοσίων Επενδύσεων και συγχρηματοδοτούνται από την Ευρωπαϊκή Επιτροπή στα πλαίσια του επιχειρησιακού Προγράμματος Ανταγωνιστικότητα», αποφασίζουμε:

Απονέμεται η ηθική αμοιβή του επαίνου στον υπάλληλο του Υπουργείου Ανάπτυξης Εμμανουήλ Χατζόπουλο, κλάδου ΠΕ6 Διοικητυχού Οικονομικού με βαθμό Α΄, για πράξεις εξαιρετικές κατά την εκτέλεση της υπηρεσίας του, που δεν επιβάλλονται από τα καθήκοντα του.

Η απόφαση αυτή να δημοσιευτεί στην Εφημερίδα της Κυβερνήσεως.

Αθήνα, 24 Ιανουαρίου 2007

Ο ΥΠΟΥΡΓΟΣ

Δ. ΣΙΟΥΦΑΣ

Αριθμ. Δ3/Γ/613 (3)

Μερική τροποποίηση της εγκατάστασης του Αγωγού Φυσικού Αερίου «Κομοτηνή - Αλεξανδρούπολη (Άνθεια)» στο Νομαρχιακό Διαμέρισμα Έβρου στην περιοχή του Δημοτικού Διαμερίσματος Αλεξανδρούπολης του Δήμου Αλεξανδρούπολης σε έκταση συνολικού εμβαδού 6.875 τ.μ. από τη θέση Κ69Α + 525 έως Κ69Α + 615.

Ο ΥΦΥΠΟΥΡΓΟΣ ΑΝΑΠΤΥΞΗΣ

Έχοντας υπόψη,

1. Το άρθρο 4 του ν. 1929/1991 (ΦΕΚ 19/Α΄/15.2.1991) και το άρθρο 19 του ν. 2081/1992 (ΦΕΚ 154/Α΄/10.9.1992) όπως τροποποιήθηκαν και συμπληρώθηκαν με το άρθρο 14, παραγρ. 6, του ν. 2289/1995 (ΦΕΚ 27/Α΄/8.2.1995) «Αναζήτηση, έρευνα και εκμετάλλευση υδρογονανθράκων και άλλες διατάξεις» και με το άρθρο 16 του ν. 3335/2005 (ΦΕΚ 95/Α΄/20.4.2005) «Έλεγχος της διακίνησης και αποθήκευσης πετρελαιοειδών προϊόντων - Ρύθμισης θεμάτων Υπουργείου Ανάπτυξης».

2. Το άρθρο 1 του ν. 367/1976 «Περί αναγκαστικής απαλλοτριώσεως ακινήτων προς ανεύρεση κ.λπ. υδρογονανθράκων» (ΦΕΚ 162/Α΄/1976).

3. Το άρθρο 7 του ν. 1769/1988 «Κύρωση της από 9ης Δεκεμβρίου 1987 τροποποιητικής σύμβασης μεταξύ του ΕΛΛΗΝΙΚΟΥ ΔΗΜΟΣΙΟΥ και των Εταιρειών DENISON MINES LIMITED, και ΔΗΜΟΣΙΑΣ ΕΠΙΧΕΙΡΗΣΗΣ ΠΕΤΡΕΛΑΙΟΥ - ΕΡΕΥΝΑΣ ΚΑΙ ΕΚΜΕΤΑΛΛΕΥΣΕΩΣ ΥΔΡΟΓΟΝΑΝΘΡΑΚΩΝ Α.Ε.» και των παραρτημάτων της 1, 2, 3, και 4 και ρύθμιση ζητημάτων υδρογονανθράκων» (ΦΕΚ 66/Α΄/7.4.1988).

4. Την υπ' αριθμ. 84611/24.12.2002 κοινή απόφαση ΥΠΕΧΩΔΕ - ΥΠ. ΑΝΑΠΤΥΞΗΣ - ΥΠ. ΓΕΩΡΓΙΑΣ περί έγκρισης των Περιβαλλοντικών Όρων για το Έργο: «Αγωγός Μεταφοράς φυσικού Αερίου Υψηλής Πίεσης "Κομοτηνή - Αλεξανδρούπολη (Άνθεια)"».

5. Την υπ' αριθμ. Δ3/2136/16.2.2004 (ΦΕΚ 421/Β΄/2.3.2004) απόφαση «Εγκατάσταση και διαδρομή του Αγωγού φυσικού Αερίου "Κομοτηνή - Αλεξανδρούπολη (Άνθεια)" στο Νομαρχιακό Διαμέρισμα Έβρου».

6. Την υπ' αριθμ. Δ15/φ.19/οικ. 4040/24.2.2006 (ΦΕΚ 249/Β΄/27.2.2006) απόφαση «Μεταβίβαση αρμοδιοτήτων στους Υφυπουργούς Ανάπτυξης Αν. Νεράντζη και Ι. Παπαθανασίου».

7. Αιτιολογική Έκθεση, αποφασίζουμε:

Τροποποιούμε μερικώς την υπ' αριθμ. Δ3/2136/16.2.2004 απόφαση περί εγκατάστασης και διαδρομής του Αγωγού φυσικού Αερίου «Κομοτηνή - Αλεξανδρούπολη (Άνθεια)» στο Νομαρχιακό Διαμέρισμα Έβρου, που δημοσιεύθηκε στην Εφημερίδα της Κυβερνήσεως (ΦΕΚ 421/Β΄/2.3.2004) και ορίζουμε νέα εγκατάσταση του Αγωγού φυσικού Αερίου στο Νομαρχιακό Διαμέρισμα Έβρου στην περιοχή του Δημοτικού Διαμερίσματος Αλεξανδρούπολης του Δήμου Αλεξανδρούπολης σε έκταση συνολικού εμβαδού 6.875 τ.μ. από τη θέση Κ69Α + 525 έως Κ69Α + 615, όπως αυτή έχει προσδιορισθεί και απεικονίζεται σήμερα με συνεχή γραμμή κόκκινου χρώματος στο συνημμένο στην παρούσα και υπό κλίμακα 1:1.000 Κτηματολογικό Διάγραμμα υπ' αριθμ. 8011-360-00-91-67/φύλλο 3 από 3/Αναθ. 2/18.10.2006 του Αγρονόμου Τοπογράφου Μηχανικού Λάμπρου Κοτσώνη που συντάχθηκε την 30.10.2006.

β) Κατά τα λοιπά εφαρμόζονται οι διατάξεις της παραγράφου 6 του άρθρου 14 του ν. 2289/1995 (ΦΕΚ 27/Α΄/8.2.1995) «Αναζήτηση, έρευνα και εκμετάλλευση υδρογονανθράκων και άλλες διατάξεις».

γ) Από τη δημοσίευση της απόφασης εγκατάστασης του παραπάνω αγωγού μπορεί να αρχίσει η ελεύθερη εκτέλεση του έργου και οποιαδήποτε εκκρεμοδικία δεν την αναστέλλει.

δ) Η ισχύς της απόφασης αυτής αρχίζει από τη δημοσίευσή της στην Εφημερίδα της Κυβερνήσεως.

Η απόφαση αυτή να δημοσιευθεί στην Εφημερίδα της Κυβερνήσεως.

Αθήνα, 26 Ιανουαρίου 2007

Ο ΥΦΥΠΟΥΡΓΟΣ

ΑΝΑΣΤΑΣΙΟΣ ΝΕΡΑΝΤΖΗΣ

ΑΓΩΓΟΣ ΦΥΣΙΚΟΥ ΑΕΡΙΟΥ
ΚΟΜΟΤΗΝΗ - ΑΛΕΞΑΝΔΡΟΥΠΟΛΗ (ΑΝΘΕΙΑ)
ΑΛΛΑΓΗ ΖΩΝΗΣ ΕΡΓΑΣΙΑΣ ΑΠΟ Κ69Α + 525 ΕΩΣ Κ69Α + 615

ΚΤΗΜΑΤΟΛΟΓΙΚΟΣ ΠΙΝΑΚΑΣ ΑΠΑΛΛΟΤΡΙΩΣΗΣ ΧΩΡΙΣ ΤΙΜΕΣ

ΔΗΜΟΤΙΚΟ ΔΙΑΜΕΡΙΣΜΑ : ΑΛΕΞΑΝΔΡΟΥΠΟΛΗΣ (004)

ΔΗΜΟΣ : ΑΛΕΞΑΝΔΡΟΥΠΟΛΗΣ

ΝΟΜΟΣ : ΕΒΡΟΥ (11)

ΑΓΩΓΟΣ ΦΥΣΙΚΟΥ ΑΕΡΙΟΥ ΤΜΗΜΑ ΚΟΜΟΤΗΝΗ ΑΛΕΞΑΝΔΡΟΥΠΟΛΗ

ΝΟΜΟΣ:ΕΒΡΟΥ 11
ΔΗΜΟΣ:ΑΛΕΞΑΝΔΡΟΥΠΟΛΗΣ 003

ΚΤΗΜΑΤΟΛΟΓΙΚΟΣ ΠΙΝΑΚΑΣ ΑΠΑΛΛΟΤΡΙΩΣΗΣ 26μ.

ΚΩΔΙΚΟΣ	ΦΕΡΟΜΕΝΟΙ ΙΔΙΟΚΤΗΤΕΣ					ΑΠΟΖΗΜΙΟΥΜΕΝΗ ΕΚΤΑΣΗ ΔΟΥΛΕΙΑΣ (Α)					ΕΠΙΚΕΙΜΕΝΑ ΖΩΝΗΣ ΔΟΥΛΕΙΑΣ (Α)													ΠΑΡΑΤΗΡΗΣΕΙΣ
											ΚΑΛΛΙΕΡΓΕΙΑ								ΔΕΝΔΡΑ ΚΑΙ ΦΥΤΑ					
	ΕΠΩΝΥΜΟ	ΟΝΟΜΑ	ΠΑΤΡΩΝΥΜΟ ή ΟΝΟΜΑ ΣΥΖΥΓΟΥ	ΤΟΠΟΣ ΔΙΑΜΟΝΗΣ (ΠΟΛΗ - ΧΩΡΙΟ)	ΖΩΝΗ 8Μ (4+4)	ΠΟΣΟΣΤΟ ΣΥΝ/ΣΙΑΣ %	ΑΡΙΘΜΟΣ ΑΓΡ/ΧΙΟΥ	ΖΩΝΗ ΔΟΥΛΕΙΑΣ (Α) Μ2	ΤΙΜΗ ΜΟΝΑΔΑΣ Ευρω/Μ2	ΑΞΙΑ Ευρω	ΕΙΔΟΣ (1)	ΕΠΙΦΑΝΕΙΑ	ΤΙΜΗ ΜΟΝΑΔΑΣ Ευρω/τ.μ.	ΑΞΙΑ Ευρω	ΚΑΤΑΣΚΕΥΕΣ (2)	ΟΓΚΟΣ (Μ3), ΕΠΙΦΑΝ.(Μ2), ΜΗΚΟΣ (Μ), ΤΕΜΑΧΙΑ	ΤΙΜΗ ΜΟΝΑΔΑΣ Ευρω/τ.μ.	ΑΞΙΑ Ευρω	ΕΙΔΟΣ (3)	ΤΕΜΑΧΙΑ	ΤΙΜΗ ΜΟΝΑΔΑΣ Ευρω/τ.μ.	ΑΞΙΑ Ευρω	ΣΥΝΟΛΙΚΗ ΑΠΟΖΗΜΙΩΣΗ	
110030065	Αντώναρος	Δημήτριος		Μαίστρος		100	204	72			Σπάρι	72												Αγρ/μα Αμφιτρίτης
110030066	Αντώναρος	Δημήτριος		Μαίστρος	1 064	100	205	4 283			Σπάρι	4283												Αγρ/μα Αμφιτρίτης
110030067	Δεληβασίλης	Αλέξανδρος		Αμφιτρίτη	242	100	187	818			Σπάρι	818												Αγρ/μα Αμφιτρίτης
110030068	Καμπλής	Στέφανος		Αμφιτρίτη		100	206	189			Σπάρι	189												Αγρ/μα Αμφιτρίτης
110030069	Καμπλής	Στέφανος		Αμφιτρίτη	468	100	206	1 513			Σπάρι	1513												Αγρ/μα Αμφιτρίτης
ΣΥΝΟΛΟ					1 774			6 875				6875												

Αριθ. Αδείας 43Κ/613
ΥΠΟΥΡΓΕΙΟ ΑΝΑΠΤΥΞΗΣ
ΔΙΕΥΘΥΝΣΗ ΕΓΚΑΤΑΣΤΑΣΕΩΝ ΠΕΤΡΕΛΑΙΟΕΙΔΩΝ
ΕΘΕΩΡΗΘΗ
ΑΘΗΝΑ 26/01/07
Ο Διευθυντής



Λ. ΛΟΪΖΟΥ

ο Συντάξας Μηχανικός
Αθήνα 30 ΟΚΤ. 2006

ΛΑΜΠΡΟΣ Κ. ΚΟΤΣΩΝΗΣ
ΔΙΠΛ. ΑΓΡ/ΜΟΣ - ΤΟΠ/ΦΟΣ - ΜΗΧ/ΚΟΣ
ΕΘΝΙΚΟΥ ΜΕΤΣΟΒΙΟΥ ΠΟΛΥΤΕΧΝΕΙΟΥ
ΜΕΛΟΣ Τ.Ε.Ε. - ΑΡΙΘ. ΜΗΤΡΩΟΥ 37500
ΒΑΣΙΛΗΣ 4 ΑΘΗΝΑ 118 51 - ΤΗΛ: 34.68.167
Α.Φ.Μ. 029501637 - ΔΟΥ: Ε' ΑΘΗΝΩΝ

(1) ΧΕΡΣΟ, ΔΑΣΟΣ, ΕΙΔΟΣ ΚΑΛΛΙΕΡΓΕΙΑΣ (ΠΡΟΒΛΕΨΗ) (2) ΚΤΙΣΜΑΤΑ, ΦΡΕΑΤΑ, ΠΕΡΙΦΡΑΞΕΙΣ κ.λ.π. (3) ΜΙΚΡΑ Α, ΜΕΣΑΙΑ Β, ΜΕΓΑΛΑ Γ

ΑΓΩΓΟΣ ΦΥΣΙΚΟΥ ΑΕΡΙΟΥ ΤΜΗΜΑ ΚΟΜΟΤΗΝΗ ΑΛΕΞΑΝΔΡΟΥΠΟΛΗ

ΝΟΜΟΣ:ΕΒΡΟΥ 11
ΔΗΜΟΣ:ΑΛΕΞΑΝΔΡΟΥΠΟΛΗΣ 003

ΚΤΗΜΑΤΟΛΟΓΙΚΟΣ ΠΙΝΑΚΑΣ ΑΠΑΛΛΟΤΡΙΩΣΗΣ 26μ.

ΔΗΜΟΣ ΑΛΕΞΑΝΔΡΟΥΠΟΛΗΣ :																						
ΔΗΜΟΤΙΚΟ ΔΙΑΜΕΡΙΣΜΑ ΣΥΚΟΡΑΧΗΣ			21 641			69 296				69 296												
ΔΗΜΟΤΙΚΟ ΔΙΑΜΕΡΙΣΜΑ ΑΛΕΞΑΝΔΡΟΥΠΟΛΗΣ			54 866			178 040				177 509								258	10			
ΔΗΜΟΤΙΚΟ ΔΙΑΜΕΡΙΣΜΑ ΤΡΑΪΑΝΟΥΠΟΛΗΣ			8 550			29 540				24 580												
ΣΥΝΟΛΑ ΔΗΜΟΥ ΑΛΕΞΑΝΔΡΟΥΠΟΛΗΣ			85 057			276 876				271 385								258	10			
ΣΥΝΟΛΑ ΝΟΜΟΥ ΕΒΡΟΥ			85 057			276 876				271 385								258	10			


(1) ΧΕΡΣΟ, ΔΑΣΟΣ, ΕΙΔΟΣ ΚΑΛΛΙΕΡΓΕΙΑΣ (ΠΡΟΒΛΕΨΗ) (2) ΚΤΙΣΜΑΤΑ, ΦΡΕΑΤΙΑ,ΠΕΡΙΦΡΑΞΕΙΣ (3) ΜΙΚΡΑ Α, ΜΕΣΑΙΑ Β, ΜΕΓΑΛΑ Γ (4) ΣΥΣΤΑΣΗ ΔΟΥΛΕΙΑΣ 25%

ΕΘΝΙΚΟ ΤΥΠΟΓΡΑΦΕΙΟ
Για τεχνικούς λόγους στο σχεδιάγραμμα
έγινε σμίκρυνση κατά ποσοστό 45 %

ΝΟΜΟΣ:ΕΒΡΟΥ(11)
ΔΗΜΟΣ: ΑΛΕΞΑΝΔΡΟΥΠΟΛΗΣ (003)

K70A +11,610 G

DWG No: 8011-360-00-91-66

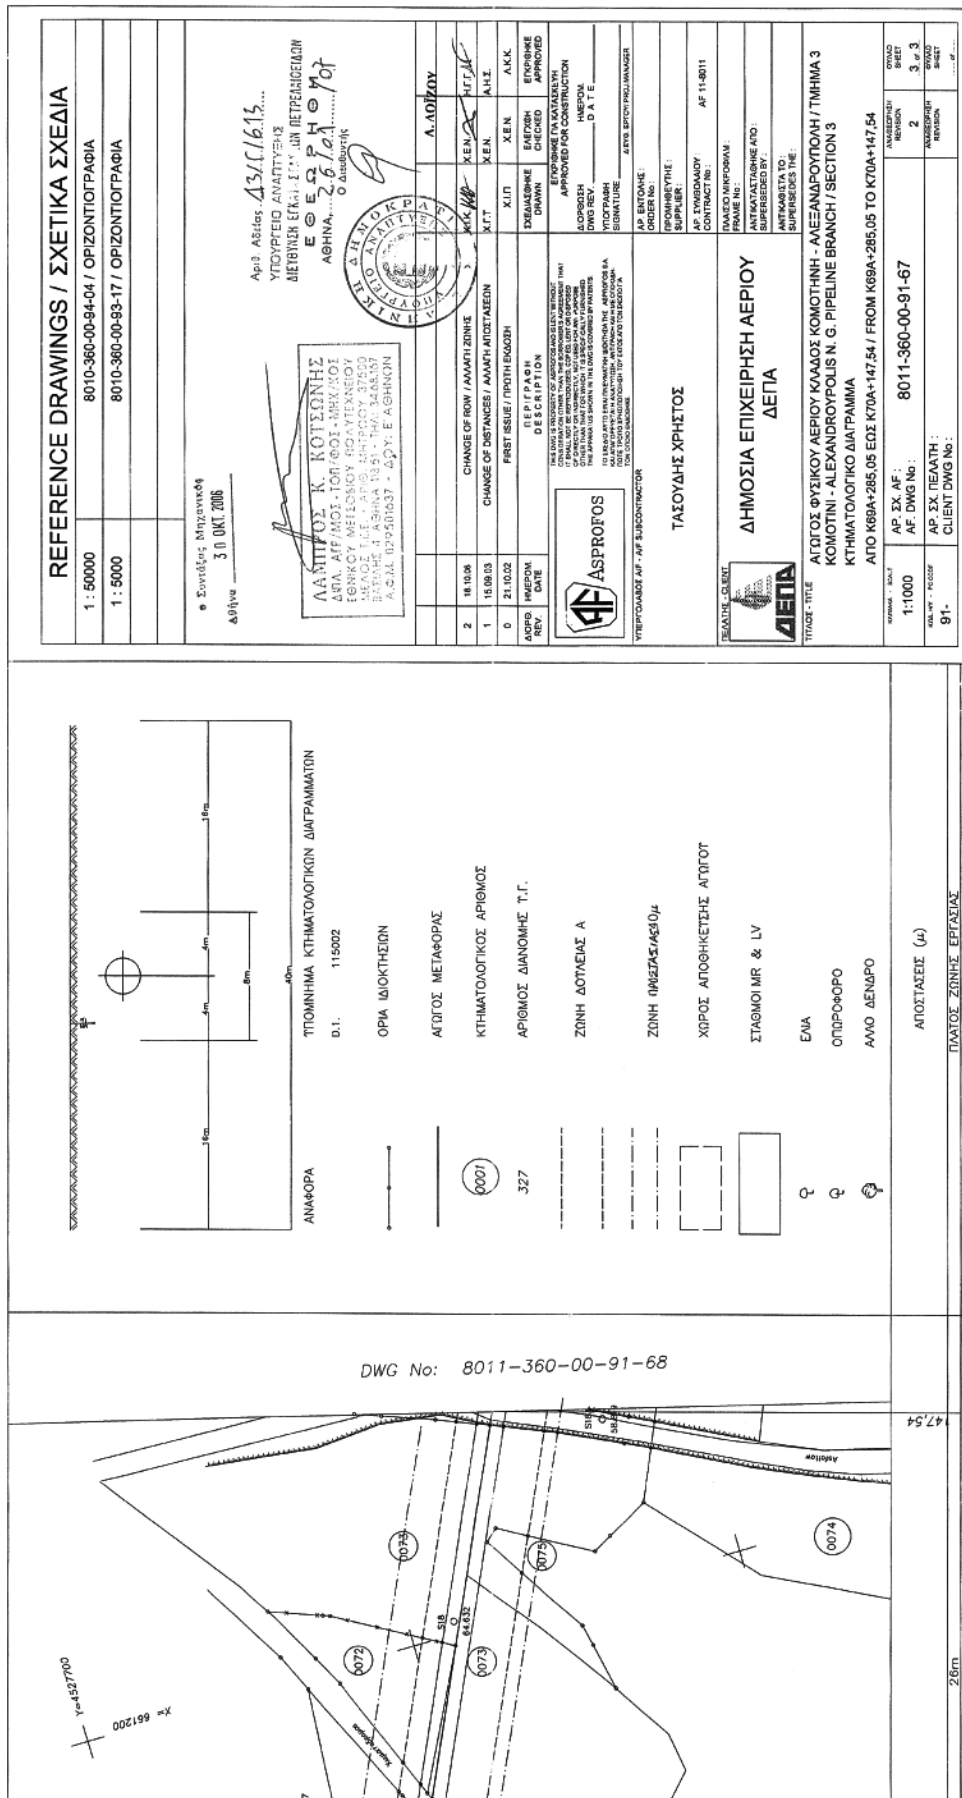

REFERENCE DRAWINGS / ΣΧΕΤΙΚΑ ΣΧΕΔΙΑ
1 : 50000 8010-360-00-94-04 / ΟΡΙΖΟΝΤΙΟΓΡΑΦΙΑ
1 : 5000 8010-360-00-93-17 / ΟΡΙΖΟΝΤΙΟΓΡΑΦΙΑ
Συντάξας Μηχανικός
Αθήνα 30 ΟΚΤ. 2006
ΥΠΟΥΡΓΕΙΟ ΑΝΑΠΤΥΞΗΣ
ΔΙΕΥΘΥΝΣΗ ΕΓΚΑΤΑΣΤΑΣΕΩΝ ΠΕΤΡΕΛΑΙΟΕΙΔΩΝ
Ε Θ Ε Ω Ρ Η Θ Η
Ο Διευθυντής
2 18.10.06 CHANGE OF ROW / ΑΛΛΑΓΗ ΖΩΝΗΣ
1 15.09.03 CHANGE OF DISTANCES / ΑΛΛΑΓΗ ΑΠΟΣΤΑΣΕΩΝ
0 21.10.02 FIRST ISSUE / ΠΡΩΤΗ ΕΚΔΟΣΗ
ΑΝΑΘΕΩΡ. REV. ΗΜΕΡΟΜ. DATE ΠΕΡΙΓΡΑΦΗ DESCRIPTION ΣΧΕΔΙΑΣΘΗΚΕ DRAWN ΕΛΕΓΧΘΗ CHECKED ΕΓΚΡΙΘΗΚΕ APPROVED
ASPROFOS
ΕΓΚΡΙΘΗΚΕ ΓΙΑ ΚΑΤΑΣΚΕΥΗ APPROVED FOR CONSTRUCTION
ΤΑΣΟΥΔΗΣ ΧΡΗΣΤΟΣ
ΔΗΜΟΣΙΑ ΕΠΙΧΕΙΡΗΣΗ ΑΕΡΙΟΥ ΔΕΠΑ
AF 11-8011
ΑΓΩΓΟΣ ΦΥΣΙΚΟΥ ΑΕΡΙΟΥ ΚΛΑΔΟΣ ΚΟΜΟΤΗΝΗ - ΑΛΕΞΑΝΔΡΟΥΠΟΛΗ / ΤΜΗΜΑ 3
KOMOTINI - ALEXANDROYPOLIS N. G. PIPELINE BRANCH / SECTION 3
ΚΤΗΜΑΤΟΛΟΓΙΚΟ ΔΙΑΓΡΑΜΜΑ
ΑΠΟ Κ69Α+285,05 ΕΩΣ Κ70Α+147,54 / FROM K69A+285,05 TO K70A+147,54
1:1000 ΑΡ. ΣΧ. AF: AF. DWG No: 8011-360-00-91-67
ΑΝΑΘΕΩΡΗΣΗ REVISION 2
ΦΥΛΛΟ SHEET 3 of 3
ΑΡ. ΣΧ. ΠΕΛΑΤΗ : CLIENT DWG No :
ΑΝΑΦΟΡΑ
ΥΠΟΜΝΗΜΑ ΚΤΗΜΑΤΟΛΟΓΙΚΩΝ ΔΙΑΓΡΑΜΜΑΤΩΝ
Δ.Ι. 115002
ΟΡΙΑ ΙΔΙΟΚΤΗΣΙΩΝ
ΑΓΩΓΟΣ ΜΕΤΑΦΟΡΑΣ
0001 ΚΤΗΜΑΤΟΛΟΓΙΚΟΣ ΑΡΙΘΜΟΣ
327 ΑΡΙΘΜΟΣ ΔΙΑΝΟΜΗΣ Τ.Γ.
ΖΩΝΗ ΔΟΥΛΕΙΑΣ Α
ΖΩΝΗ
ΧΩΡΟΣ ΑΠΟΘΗΚΕΥΣΗΣ ΑΓΩΓΟΥ
ΣΤΑΘΜΟΙ MR & LV
ΕΛΙΑ
ΟΠΩΡΟΦΟΡΟ
ΑΛΛΟ ΔΕΝΔΡΟ
ΑΠΟΣΤΑΣΕΙΣ (μ)
ΠΛΑΤΟΣ ΖΩΝΗΣ ΕΡΓΑΣΙΑΣ
16m 4m 4m 8m 18m 40m
DWG No: 8011-360-00-91-68
Y=4527700
X= 661200
0072
0073
0074
0075
0071
26m
147,54

ΕΘΝΙΚΟ ΤΥΠΟΓΡΑΦΕΙΟ

ΕΦΗΜΕΡΙΔΑ ΤΗΣ ΚΥΒΕΡΝΗΣΕΩΣ

ΠΕΡΙΦΕΡΕΙΑΚΑ ΓΡΑΦΕΙΑ ΠΩΛΗΣΗΣ Φ.Ε.Κ.

ΘΕΣΣΑΛΟΝΙΚΗ - Βασ. Όλγας 227 **23104 23956**
ΠΕΙΡΑΙΑΣ - Ευριπίδου 63 **210 4135228**
ΠΑΤΡΑ - Κορίνθου 327 **2610 638109**
ΙΩΑΝΝΙΝΑ - Διοικητήριο **26510 87215**
ΚΟΜΟΤΗΝΗ - Δημοκρατίας 1 **25310 22858**
ΛΑΡΙΣΑ - Διοικητήριο **2410 597449**
ΚΕΡΚΥΡΑ - Σαμαρά 13 **26610 89122**
ΗΡΑΚΛΕΙΟ - Πεδιάδος 2 **2810 300781**
ΜΥΤΙΛΗΝΗ - Πλ. Κωνσταντινουπόλεως 1 **22510 46654**

ΤΙΜΗ ΠΩΛΗΣΗΣ ΦΥΛΛΩΝ ΕΦΗΜΕΡΙΔΟΣ ΤΗΣ ΚΥΒΕΡΝΗΣΕΩΣ

Σε έντυπη μορφή

- Για τα Φ.Ε.Κ. από 1 μέχρι 16 σελίδες σε 1 €, προσαυξανόμενη κατά 0,20 € για κάθε επιπλέον οκτασέλιδο ή μέρος αυτού.
- Για τα φωτοαντίγραφα Φ.Ε.Κ. σε 0,15 € ανά σελίδα.

Σε μορφή DVD/CD

Τεύχος	Ετήσια έκδοση	Τριμηνιαία έκδοση	Μηνιαία έκδοση
Α΄	150 €	40 €	15 €
Β΄	300 €	80 €	30 €
Γ΄	50 €	-	-
Υ.Ο.Δ.Δ.	50 €	-	-
Δ΄	110 €	30 €	-

Τεύχος	Ετήσια έκδοση	Τριμηνιαία έκδοση	Μηνιαία έκδοση
Α.Α.Π.	110 €	30 €	-
Ε.Β.Ι.	100 €	-	-
Α.Ε.Δ.	5 €	-	-
Δ.Δ.Σ.	200 €	-	20 €
Α.Ε. - Ε.Π.Ε. και **Γ.Ε.ΜΗ.**	-	-	100 €

- Η τιμή πώλησης μεμονωμένων Φ.Ε.Κ. σε μορφή cd-rom από εκείνα που διατίθενται σε ψηφιακή μορφή και μέχρι 100 σελίδες, σε 5 € προσαυξανόμενη κατά 1 € ανά 50 σελίδες.
- Η τιμή πώλησης σε μορφή cd-rom/dvd, δημοσιευμάτων μιας εταιρείας στο τεύχος Α.Ε.-Ε.Π.Ε. και Γ.Ε.ΜΗ. σε 5 € ανά έτος.

ΠΑΡΑΓΓΕΛΙΑ ΚΑΙ ΑΠΟΣΤΟΛΗ Φ.Ε.Κ.: Τηλεφωνικά: 210 4071010 - fax: 210 4071010 - internet: http://www.et.gr

ΕΤΗΣΙΕΣ ΣΥΝΔΡΟΜΕΣ Φ.Ε.Κ.

Τεύχος	Έντυπη μορφή	Ψηφιακή Μορφή
Α΄	225 €	190 €
Β΄	320 €	225 €
Γ΄	65 €	Δωρεάν
Υ.Ο.Δ.Δ.	65 €	Δωρεάν
Δ΄	160 €	80 €
Α.Α.Π.	160 €	80 €
Ε.Β.Ι.	65 €	33 €

Τεύχος	Έντυπη μορφή	Ψηφιακή Μορφή
Α.Ε.Δ.	10 €	Δωρεάν
Α.Ε. - Ε.Π.Ε. και **Γ.Ε.ΜΗ.**	2.250 €	645 €
Δ.Δ.Σ.	225 €	95 €
Α.Σ.Ε.Π.	70€	Δωρεάν
Ο.Π.Κ.	-	Δωρεάν
Α΄+ Β΄+ Δ΄ + Α.Α.Π.	-	450 €

- Το τεύχος Α.Σ.Ε.Π. (έντυπη μορφή) θα αποστέλλεται σε συνδρομητές ταχυδρομικά, με την επιβάρυνση των 70 €, ποσό το οποίο αφορά τα ταχυδρομικά έξοδα.
- Για την παροχή πρόσβασης μέσω διαδικτύου σε Φ.Ε.Κ. προηγουμένων ετών και συγκεκριμένα στα τεύχη: **α)** Α, Β, Δ, Α.Α.Π., Ε.Β.Ι. και Δ.Δ.Σ., η τιμή προσαυξάνεται, πέραν του ποσού της ετήσιας συνδρομής του 2007, κατά 40 € ανά έτος και ανά τεύχος και **β)** για το τεύχος Α.Ε.-Ε.Π.Ε. & Γ.Ε.ΜΗ., κατά 60 € ανά έτος παλαιότητας.

* Η καταβολή γίνεται σε όλες τις Δημόσιες Οικονομικές Υπηρεσίες (Δ.Ο.Υ.). Το πρωτότυπο διπλότυπο (έγγραφο αριθμ. πρωτ. 9067/28.2.2005 2η Υπηρεσία Επιτρόπου Ελεγκτικού Συνεδρίου) με φροντίδα των ενδιαφερομένων, πρέπει να αποστέλλεται ή να κατατίθεται στο Εθνικό Τυπογραφείο (Καποδιστρίου 34, Τ.Κ. 104 32 Αθήνα).

* Σημειώνεται ότι φωτοαντίγραφα διπλοτύπων, ταχυδρομικές Επιταγές για την εξόφληση της συνδρομής, δεν γίνονται δεκτά και θα επιστρέφονται.

* Οι οργανισμοί τοπικής αυτοδιοίκησης, τα νομικά πρόσωπα δημοσίου δικαίου, τα μέλη της Ένωσης Ιδιοκτητών Ημερησίου Τύπου Αθηνών και Επαρχίας, οι τηλεοπτικοί και ραδιοφωνικοί σταθμοί, η Ε.Σ.Η.Ε.Α., τα τριτοβάθμια συνδικαλιστικά Όργανα και οι τριτοβάθμιες επαγγελματικές ενώσεις δικαιούνται έκπτωσης πενήντα τοις εκατό (50%) επί της ετήσιας συνδρομής (τρέχον έτος + παλαιότητα).

* Το ποσό υπέρ Τ.Α.Π.Ε.Τ. [5% επί του ποσού συνδρομής (τρέχον έτος + παλαιότητα)], καταβάλλεται ολόκληρο (Κ.Α.Ε. 3512) και υπολογίζεται πριν την έκπτωση.

* Στην Ταχυδρομική συνδρομή του τεύχους Α.Σ.Ε.Π. δεν γίνεται έκπτωση.

Πληροφορίες για δημοσιεύματα που καταχωρούνται στα Φ.Ε.Κ. στο τηλ.: 210 5279000.
Φωτοαντίγραφα παλαιών Φ.Ε.Κ.: Μάρνη 8 τηλ.: 210 8220885, 210 8222924, 210 5279050.
Οι πολίτες έχουν τη δυνατότητα ελεύθερης ανάγνωσης των δημοσιευμάτων που καταχωρούνται σε όλα τα τεύχη της Εφημερίδας της Κυβερνήσεως πλην εκείνων που καταχωρούνται στο τεύχος Α.Ε.-Ε.Π.Ε και Γ.Ε.ΜΗ., από την ιστοσελίδα του Εθνικού Τυπογραφείου (www.et.gr).

Οι υπηρεσίες εξυπηρέτησης πολιτών λειτουργούν καθημερινά από 08:00 μέχρι 13:00



ΑΠΟ ΤΟ ΕΘΝΙΚΟ ΤΥΠΟΓΡΑΦΕΙΟ
ΚΑΠΟΔΙΣΤΡΙΟΥ 34 * ΑΘΗΝΑ 104 32 * ΤΗΛ. 210 52 79 000 * FAX 210 52 21 004
ΗΛΕΚΤΡΟΝΙΚΗ ΔΙΕΥΘΥΝΣΗ: http://www.et.gr – e-mail: webmaster@et.gr